Koncpcja 2 - budynek 1-kondygnacyjny (parter z poddaszem użytkowym, które można adaptować w kolejnym etapie)
parter: 700m²
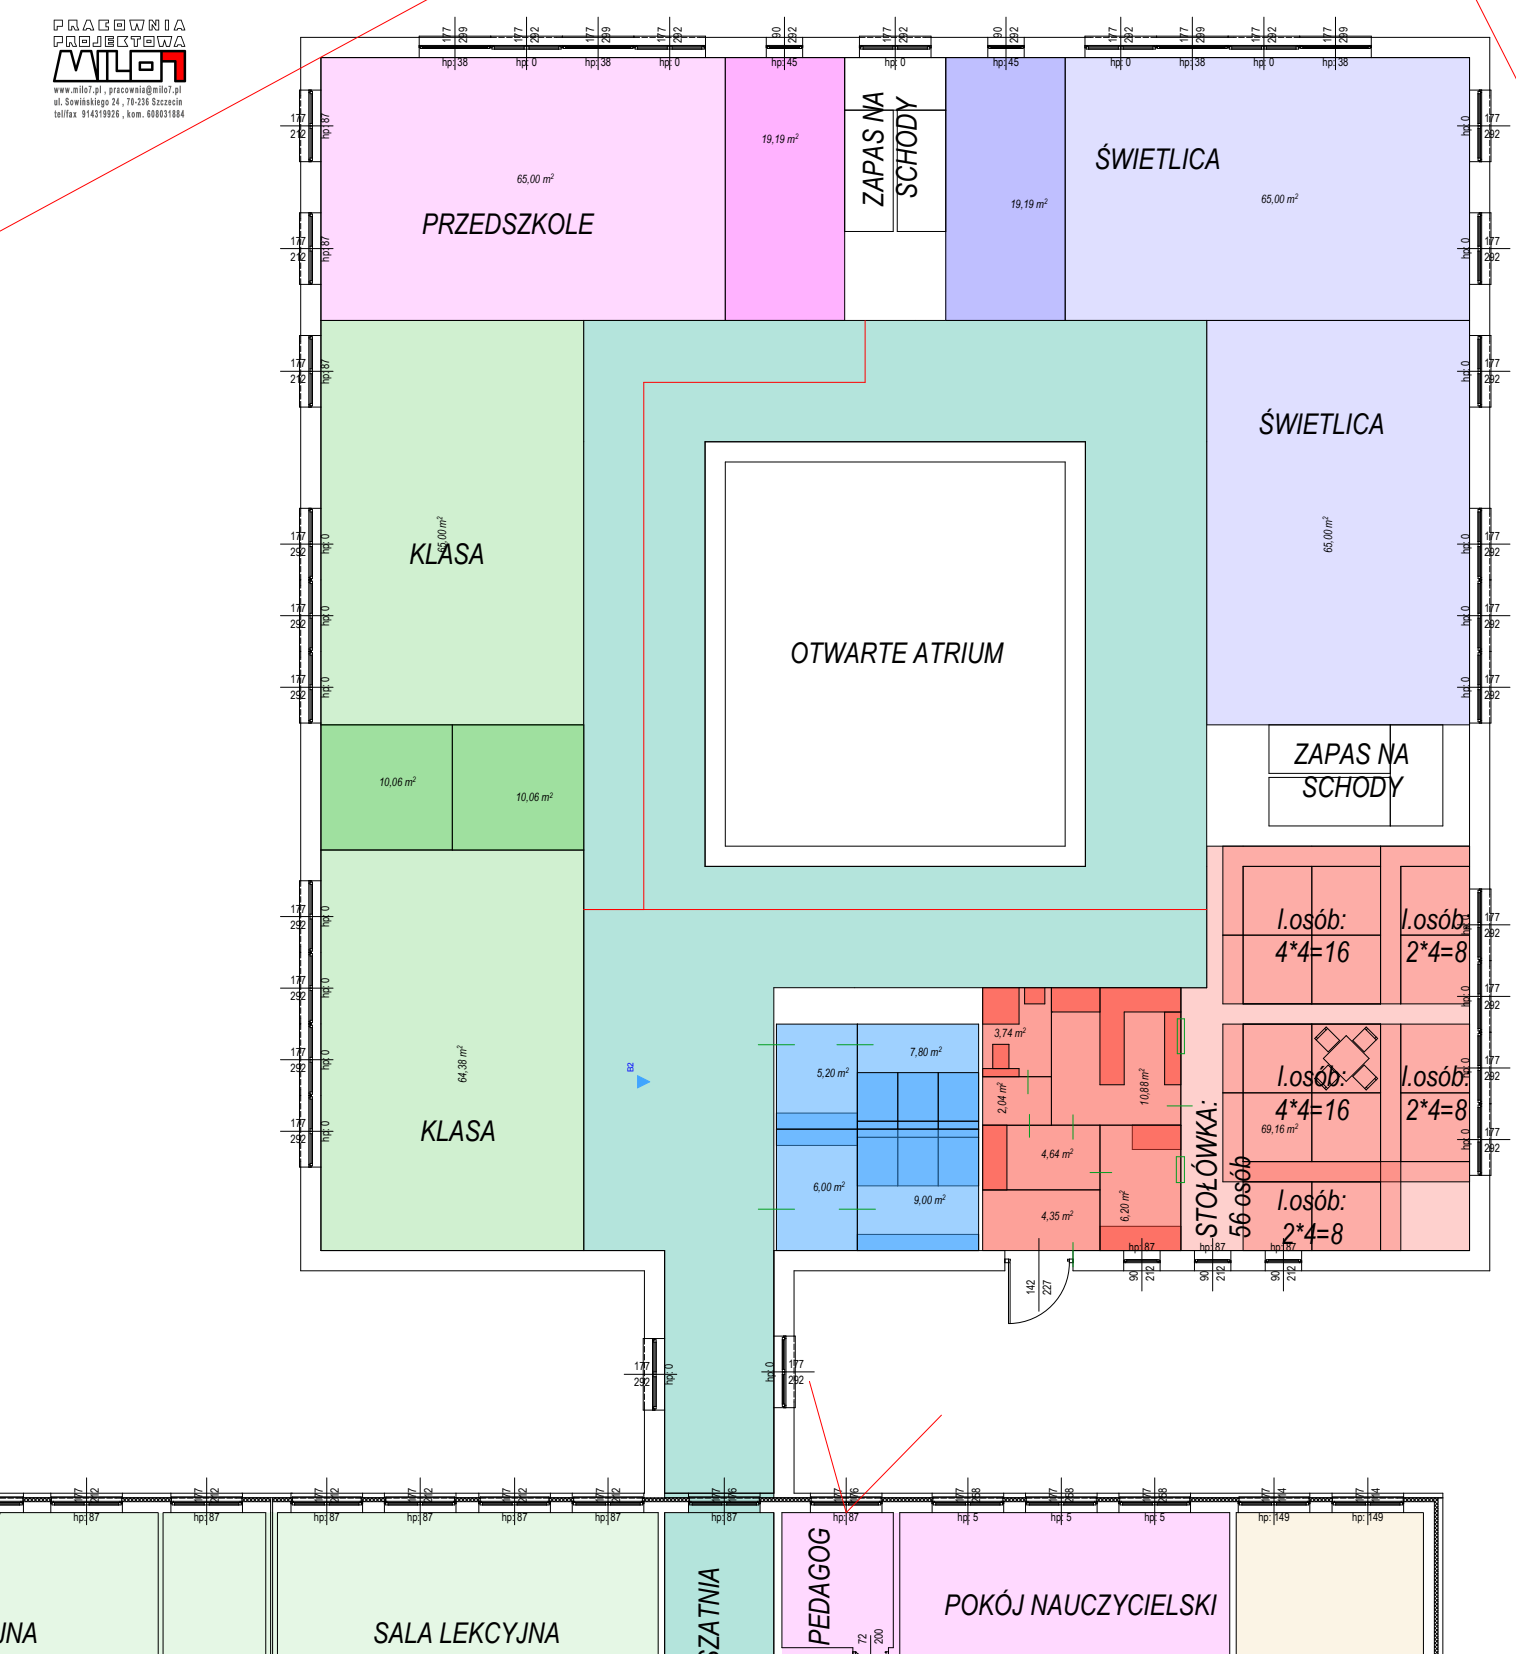
PRACOWNIA PROJEKTOWA MILO7
www.milo7.pl , pracownia@milo7.pl
ul. Sowińskiego 24 , 70-236 Szczecin
tel/fax 914319926 , kom. 608031884